

Wohnflächenberechnung
mit CAD ermittelt

Aufmaß MFH
Ludgerusstr. 6, 40225 Düsseldorf

2. Obergeschoss

qm

Wohnung 5, 2. Obergeschoss links

Diele	9,72
Wohnen	16,45
Kochen	15,64
Schlafen	17,81
Zimmer	15,62
Bad	3,65
Balkon 1 $4,21 \times 0,5 = 2,10$	2,10
Balkon 2 $4,91 \times 0,5 = 2,45$	2,45

Wohnung 5 gesamt

83,44

Wohnung 6, 2. Obergeschoss rechts

Diele	9,79
Wohnen	16,60
Kochen	15,61
Schlafen	17,83
Zimmer	15,64
Bad	3,61
Balkon 1 $4,38 \times 0,5 = 2,19$	2,19
Balkon 2 $4,91 \times 0,5 = 2,45$	2,45

Wohnung 6 gesamt

83,72



Auflaß Wohnungen
zur Wohnflächenberechnung
Ludgerusstr. 6
40225 Düsseldorf

aufgestellt :


Stefan Stamm, Dipl.-Ing.
Tiefenbröcher Str. 49a
40885 Ratingen

Zeichnung Grundriß 2. Obergeschoss

Leistungsphase Auflaß zur Wohnflächenberechnung

Maßstab	1:100	Projekt-Nr.	Zeichnungs-Nr.	Index
Gezeichnet	Stamm			
Datum	10.06.2013	02/12/12	03	
Geprüft				
Blattgröße	470/797			

Stempel:

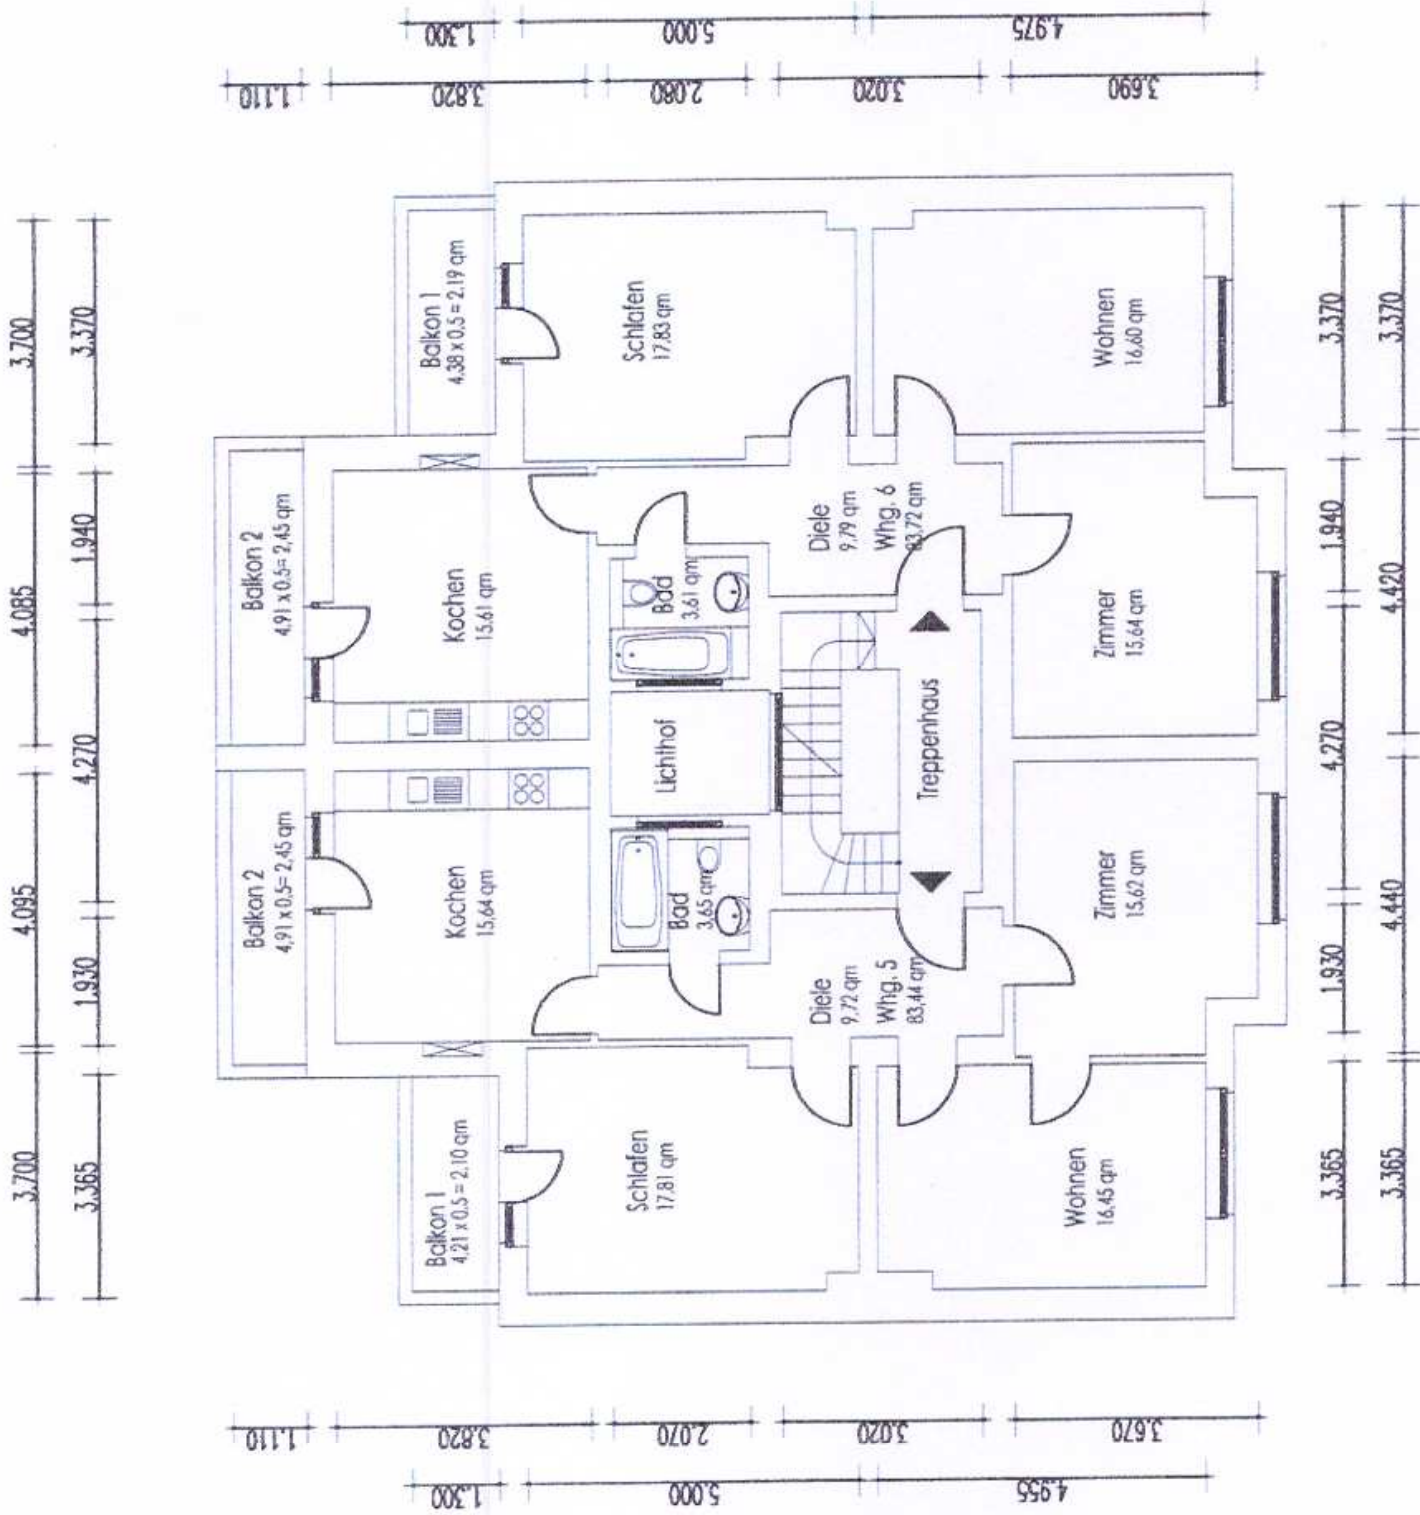

Grundriß 2. Obergeschoss